

ΕΦΗΜΕΡΙΣ ΤΗΣ ΚΥΒΕΡΝΗΣΕΩΣ
ΤΗΣ ΕΛΛΗΝΙΚΗΣ ΔΗΜΟΚΡΑΤΙΑΣ

ΕΝ ΑΘΗΝΑΙΣ ΤΗ 10 ΙΟΥΝΙΟΥ 1982 | ΤΕΥΧΟΣ ΤΕΤΑΡΤΟΝ | ΑΡΙΘΜΟΣ ΦΥΛΛΟΥ 275

ΠΕΡΙΕΧΟΜΕΝΑ

ΑΠΑΛΛΟΤΡΙΩΣΕΙΣ

ΑΠΟΦΑΣΕΙΣ

ΑΠΑΛΛΟΤΡΙΩΣΕΙΣ

ΑΠΟΦΑΣΕΙΣ

Αριθ. Κ.9503/451 (1)

Δημιουργία ζώνης παραλίας στή θέση «Νότος» Αγίου Νικολάου Νομού Κερκύρας, μπροστά στήν ιδιοκτησία Σοφίας Τόγια.

Ο ΥΠΟΥΡΓΟΣ ΟΙΚΟΝΟΜΙΚΩΝ

Έχοντας υπόψη:

1. Τίς διατάξεις τών παρ. 2 καί 5 του άρθρου 6 του Α.Ν. 2344/1940 «περί αιγιαλού καί παραλίας», όπως αντικαταστάθηκαν μέ τίς διατάξεις του άρθρου 13 του Νόμου 1078/1980.
2. Τή σύμφωνη γνώμη του Γενικού Επιτελείου Ναυτικού, πού διατυπώθηκε στό 187.2/543/81/1.9.1981 έγγραφό του.
3. Τήν ΟΕ/12679/15.9.1981 απόφαση του Νομάρχη Κερκύρας, μέ τήν οποία επικυρώθηκαν ή έκθεση τής Επιτροπής καί τό σχετικό τοπογραφικό καί υψομετρικό διάγραμμα, πού δημοσιεύθηκαν στό μέ αριθμό 711/7.12.1981 ΦΕΚ τ. Δ'.
4. Τή Δ 7270/1715/21.12.1981 κοινή απόφαση τών Πρωθυπουργού καί Υπουργού Οικονομικών «περί αναθέσεως αρμοδιοτήτων στούς Υφυπουργούς Οικονομικών», αποφασίζουμε:

Εγκρίνουμε, γιά τήν προσαύξηση του αιγιαλού, τή ζώνη παραλίας στή θέση «Νότος» Αγίου Νικολάου Νομού Κερκύρας, μπροστά στήν ιδιοκτησία Σοφίας Τόγια, όπως αυτό καθορίστηκε από τήν αρμόδια Επιτροπή του άρθρου 74 του 636/1977 Π. Δ/τος καί εικονίζεται στό από 14.7.1981 καί μέ κλίμακα 1:500 τοπογραφικό καί υψομετρικό διάγραμμα του Πολιτικού Μηχανικού Νικολάου Τρύφωνα τό οποίο έχει θεωρηθεί από τή Διεύθυνση Τεχνικών Υπηρεσιών Νομού Κερκύρας τή 14.7.1981 καί συνοδεύει τήν από 14.7.1981 έκθεση τής εν λόγω Επιτροπής.

Ή παρούσα απόφαση μαζί μέ τήν έκθεση τής Επιτροπής καί τό τοπογραφικό διάγραμμα νά δημοσιευθούν στήν Εφημερίδα τής Κυβερνήσεως (άρθρ. 13 Ν. 1078/80).

ΕΚΘΕΣΙΣ

Καθορισμού (τό πρώτον) οριογραμμών αιγιαλού καί παραλίας εις θέσιν «Νότου Αγίου Νικολάου» Ν. Κερκύρας, πρό ιδιοκτησίας Τόγιας Σοφίας.

αποτελουμένη εκ τών: 1) Κωνσταντίνου Σκέρου, Οικονομικού Εφόρου Κερκύρας, 2) Νικολάου Ξενάκη, Υπολιμενάρχη Κερκύρας, 3) Δημητρίου Μάκκα, Προϊσταμένου ΤΕΕ Διευθύνσεως ΤΥΝ Κερκύρας, συνελθούσα εν τώ καταστήματι δία Επιτροπή καθορισμού τών ορίων αιγιαλού καί παραλίας, τής Οικονομικής Εφορίας Κερκύρας καί λαβούσα υπ' όψιν:

α) Τήν από 2.2.1981 υποβληθείσαν αίτησιν τής Τόγιας Σοφίας «περί καθορισμού οριογραμμών αιγιαλού καί παραλίας εις θέσιν «Νότου Αγίου Νικολάου» Ν. Κερκύρας.
β) Τό υποβληθέν τοπογραφικόν διάγραμμα υπό κλίμακα 1:500 τής ανωτέρω περιοχής συνταχθέν υπό του Πολιτικού Μηχανικού Νικολάου Τρύφωνα, δεόντως ηλεγμένον καί τεθεωρημένον υπό τής Διευθύνσεως ΤΥΝ Κερκύρας τήν 14.7.1981.
γ) Τάς διατάξεις του Α.Ν. 2344/40 «περί αιγιαλού καί παραλίας» ώς αύται συνεπληρώθησαν καί ετροποποιήθησαν μεταγενεστέρως
δ) Τά εκ τής διενεργηθείσης τήν 17.2.1981 αυτοψίας προκύψαντα στοιχεία,

Αποφασίζει:

Καθορίζει επί του ώς άνω (β) τοπογραφικού διαγράμματος:

Ι. Διά συνεχούς ερυθράς γραμμής τό όριον του αιγιαλού.

ΙΙ. Διά συνεχούς κιτρίνης γραμμής τό όριον τής παραλίας.

Αναλυτικώς:

Ι. Ώς οριογραμμή αιγιαλού ορίζεται ή πολυγωνική τών κορυφών 1, 2, 3, 4, 5, 6, 7, 8, 9, 10, 11, 12, 13 14 15 16, 17, 18, 19, 20, 21, 22, 23, 24, αίτινες εξασφαλίζονται εκ σταθερών σημείων, ώς κατωτέρω:

Ή κορυφή (1) εξασφαλίζεται από δύο σημεία Α καί Β

ποὺ εἶναι κολωνάκια ἀπὸ μπετὸν μὲ τὰς ἀντιστοίχως ἀποστάσεις 4.00 μ. καὶ 5.50 μ.

Ἡ κορυφὴ (2) ἐξασφαλίζεται ἀπὸ δύο σημεῖα Γ καὶ Δ ποὺ εἶναι κολωνάκια ἀπὸ μπετὸν μὲ τὰς ἀντιστοίχως ἀποστάσεις 4.00 μ. καὶ 4.50 μ.

Ἡ κορυφὴ (3) ἐξασφαλίζεται ἀπὸ δύο σημεῖα Ε καὶ Ζ ποὺ εἶναι κολωνάκια ἀπὸ μπετὸν μὲ τὰς ἀντιστοίχως ἀποστάσεις 4.20 μ. καὶ 4.50 μ.

Ἡ κορυφὴ (4) ἐξασφαλίζεται ἀπὸ δύο σημεῖα Η καὶ Θ ποὺ εἶναι κολωνάκια ἀπὸ μπετὸν μὲ τὰς ἀντιστοίχως ἀποστάσεις 6.00 μ. καὶ 8.50 μ.

Ἡ κορυφὴ (5) ἐξασφαλίζεται ἀπὸ δύο σημεῖα Ι καὶ Κ ποὺ εἶναι κολωνάκια ἀπὸ μπετὸν μὲ τὰς ἀντιστοίχως ἀποστάσεις 5.50 μ. καὶ 4.30 μ.

Ἡ κορυφὴ (6) ἐξασφαλίζεται ἀπὸ δύο σημεῖα Λ καὶ Μ ποὺ εἶναι κολωνάκια ἀπὸ μπετὸν μὲ τὰς ἀντιστοίχως ἀποστάσεις 6.00 μ. καὶ 5.00 μ.

Ἡ κορυφὴ (7) ἐξασφαλίζεται ἀπὸ δύο σημεῖα Ν. καὶ Ξ ποὺ εἶναι κολωνάκια ἀπὸ μπετὸν μὲ τὰς ἀντιστοίχως ἀποστάσεις 4.50 μ. καὶ 4.60 μ.

Ἡ κορυφὴ (8) ἐξασφαλίζεται ἀπὸ δύο σημεῖα Ο καὶ Π ποὺ εἶναι κολωνάκια ἀπὸ μπετὸν μὲ τὰς ἀντιστοίχως ἀποστάσεις 7.70 μ. καὶ 4.00 μ.

Ἡ κορυφὴ (9) ἐξασφαλίζεται ἀπὸ δύο σημεῖα Ρ καὶ Σ ποὺ εἶναι κολωνάκια ἀπὸ μπετὸν μὲ τὰς ἀντιστοίχως ἀποστάσεις 7.00 μ. καὶ 6.50 μ.

Ἡ κορυφὴ (10) ἐξασφαλίζεται ἀπὸ δύο σημεῖα Τ καὶ Υ ποὺ εἶναι κολωνάκια ἀπὸ μπετὸν μὲ τὰς ἀντιστοίχως ἀποστάσεις 5.00 μ. καὶ 3.50 μ.

Ἡ κορυφὴ (11) ἐξασφαλίζεται ἀπὸ δύο σημεῖα Φ καὶ Χ ποὺ εἶναι κολωνάκια ἀπὸ μπετὸν μὲ τὰς ἀντιστοίχως ἀποστάσεις 3.50 μ. καὶ 3.50 μ.

Ἡ κορυφὴ (12) ἐξασφαλίζεται ἀπὸ δύο σημεῖα Ψ καὶ Ω ποὺ εἶναι κολωνάκια ἀπὸ μπετὸν μὲ τὰς ἀντιστοίχως ἀποστάσεις 4.50 μ. καὶ 2.50 μ.

Ἡ κορυφὴ (13) ἐξασφαλίζεται ἀπὸ δύο σημεῖα Α' καὶ Β' ποὺ εἶναι κολωνάκια ἀπὸ μπετὸν μὲ τὰς ἀντιστοίχως ἀποστάσεις 7.50 μ. καὶ 4.60 μ.

Ἡ κορυφὴ (14) ἐξασφαλίζεται ἀπὸ δύο σημεῖα Γ' καὶ Δ' ποὺ εἶναι κολωνάκια ἀπὸ μπετὸν μὲ τὰς ἀντιστοίχως ἀποστάσεις 6.60 μ. καὶ 4.50 μ.

Ἡ κορυφὴ (15) ἐξασφαλίζεται ἀπὸ δύο σημεῖα Ε' καὶ Ζ' ποὺ εἶναι κολωνάκια ἀπὸ μπετὸν μὲ τὰς ἀντιστοίχως ἀποστάσεις 5.60 μ. καὶ 4.60 μ.

Ἡ κορυφὴ (16) ἐξασφαλίζεται ἀπὸ δύο σημεῖα Η' καὶ Θ' ποὺ εἶναι κολωνάκια ἀπὸ μπετὸν μὲ τὰς ἀντιστοίχως ἀποστάσεις 5.00 μ. καὶ 4.50μ.

Ἡ κορυφὴ (17) ἐξασφαλίζεται ἀπὸ δύο σημεῖα Ι' καὶ Κ' ποὺ εἶναι κολωνάκια ἀπὸ μπετὸν μὲ τὰς ἀντιστοίχως ἀποστάσεις 7.00 μ. καὶ 5.50 μ.

Ἡ κορυφὴ (18) ἐξασφαλίζεται ἀπὸ δύο σημεῖα Λ' καὶ Μ' ποὺ εἶναι κολωνάκια ἀπὸ μπετὸν μὲ τὰς ἀντιστοίχως ἀποστάσεις 6.00 μ. καὶ 5.00 μ.

Ἡ κορυφὴ (19) ἐξασφαλίζεται ἀπὸ δύο σημεῖα Ν' καὶ Ξ' ποὺ εἶναι κολωνάκια ἀπὸ μπετὸν μὲ τὰς ἀντιστοίχως ἀποστάσεις 6.30 μ. καὶ 6.00 μ.

Ἡ κορυφὴ (20) ἐξασφαλίζεται ἀπὸ δύο σημεῖα Ο' καὶ Π' ποὺ εἶναι κολωνάκια ἀπὸ μπετὸν μὲ τὰς ἀντιστοίχως ἀποστάσεις 4.00 μ. καὶ 4.50 μ.

Ἡ κορυφὴ (21) ἐξασφαλίζεται ἀπὸ δύο σημεῖα Ρ' καὶ Σ' ποὺ εἶναι κολωνάκια ἀπὸ μπετὸν μὲ τὰς ἀντιστοίχως ἀποστάσεις 4.30 μ. καὶ 6.70 μ.

Ἡ κορυφὴ (22) ἐξασφαλίζεται ἀπὸ δύο σημεῖα Τ' καὶ Χ' ποὺ εἶναι κολωνάκια ἀπὸ μπετὸν μὲ τὰς ἀντιστοίχως ἀποστάσεις 6.50 μ. καὶ 7.00 μ.

Ἡ κορυφὴ (23) ἐξασφαλίζεται ἀπὸ δύο σημεῖα Φ' καὶ Χ' ποὺ εἶναι κολωνάκια ἀπὸ μπετὸν μὲ τὰς ἀντιστοίχως ἀποστάσεις 5.50 μ. καὶ 6.50 μ.

Ἡ κορυφὴ (24) ἐξασφαλίζεται ἀπὸ δύο σημεῖα Ψ' καὶ Ω' ποὺ εἶναι κολωνάκια ἀπὸ μπετὸν μὲ τὰς ἀντιστοίχως ἀποστάσεις 6.50 μ. καὶ 4.50 μ.

ΙΙ. Ὡς ὁριογραμμὴ παραλίας ὁρίζεται ἡ πολυγωνικὴ τῶν κορυφῶν 1'. 2'. 3'. 4'. 5'. 6'. 7'. 8'. 9'. 10'. 11'. 12'. 13'. 14'. 15'. 16'. 17'. 18'. 19'. 20'. 21'. 22'. 23'. 24'.


Τὰ Μέλη τῆς Ἐπιτροπῆς


Κων/νος Σκέρος, Νικόλαος Ξενάκης, Δημήτρ. Μάγκας

Ἀθῆναι, 2 Μαρτίου 1982

Ο ΥΦΥΠΟΥΡΓΟΣ

ΔΗΜΟΣΘΕΝΗΣ ΔΗΜΟΣΘΕΝΟΠΟΥΛΟΣ

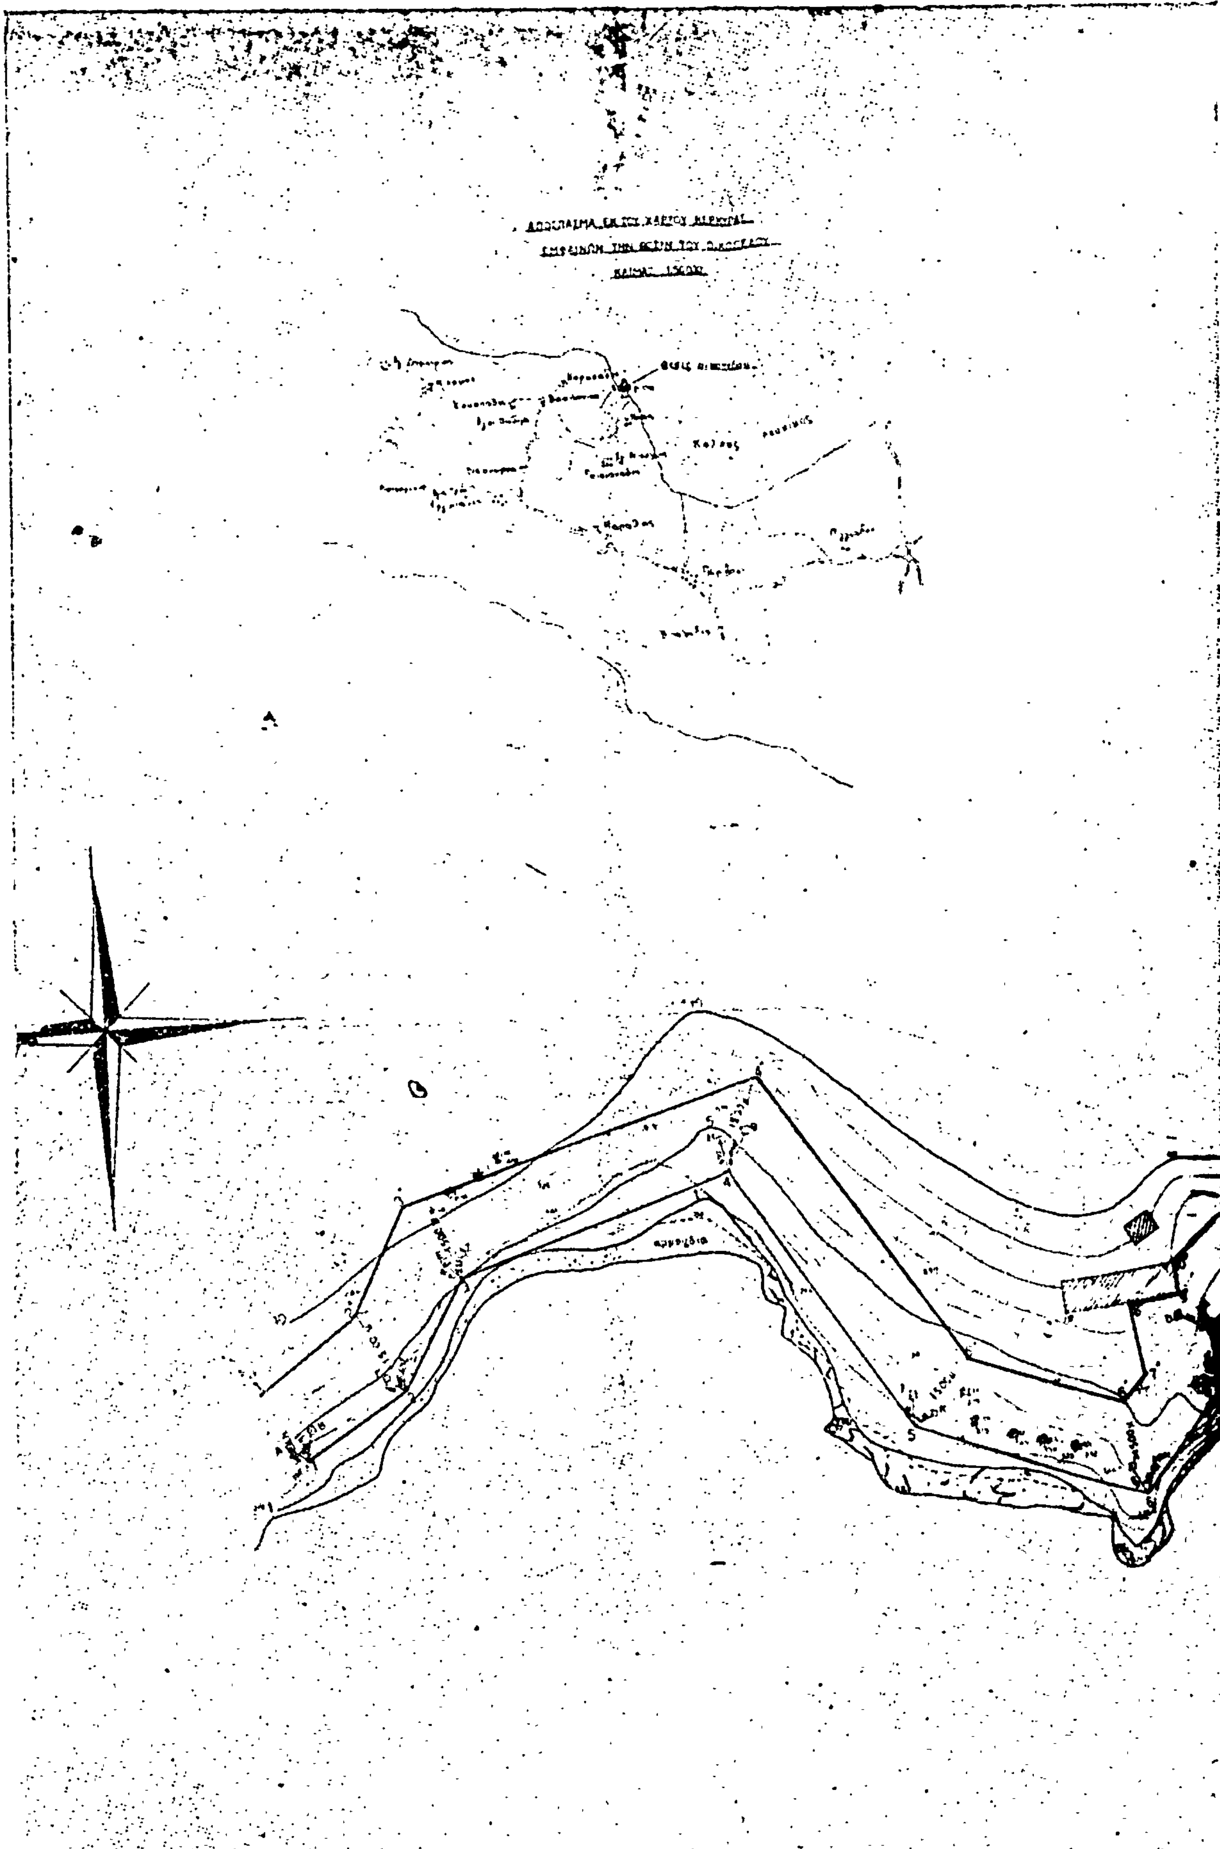

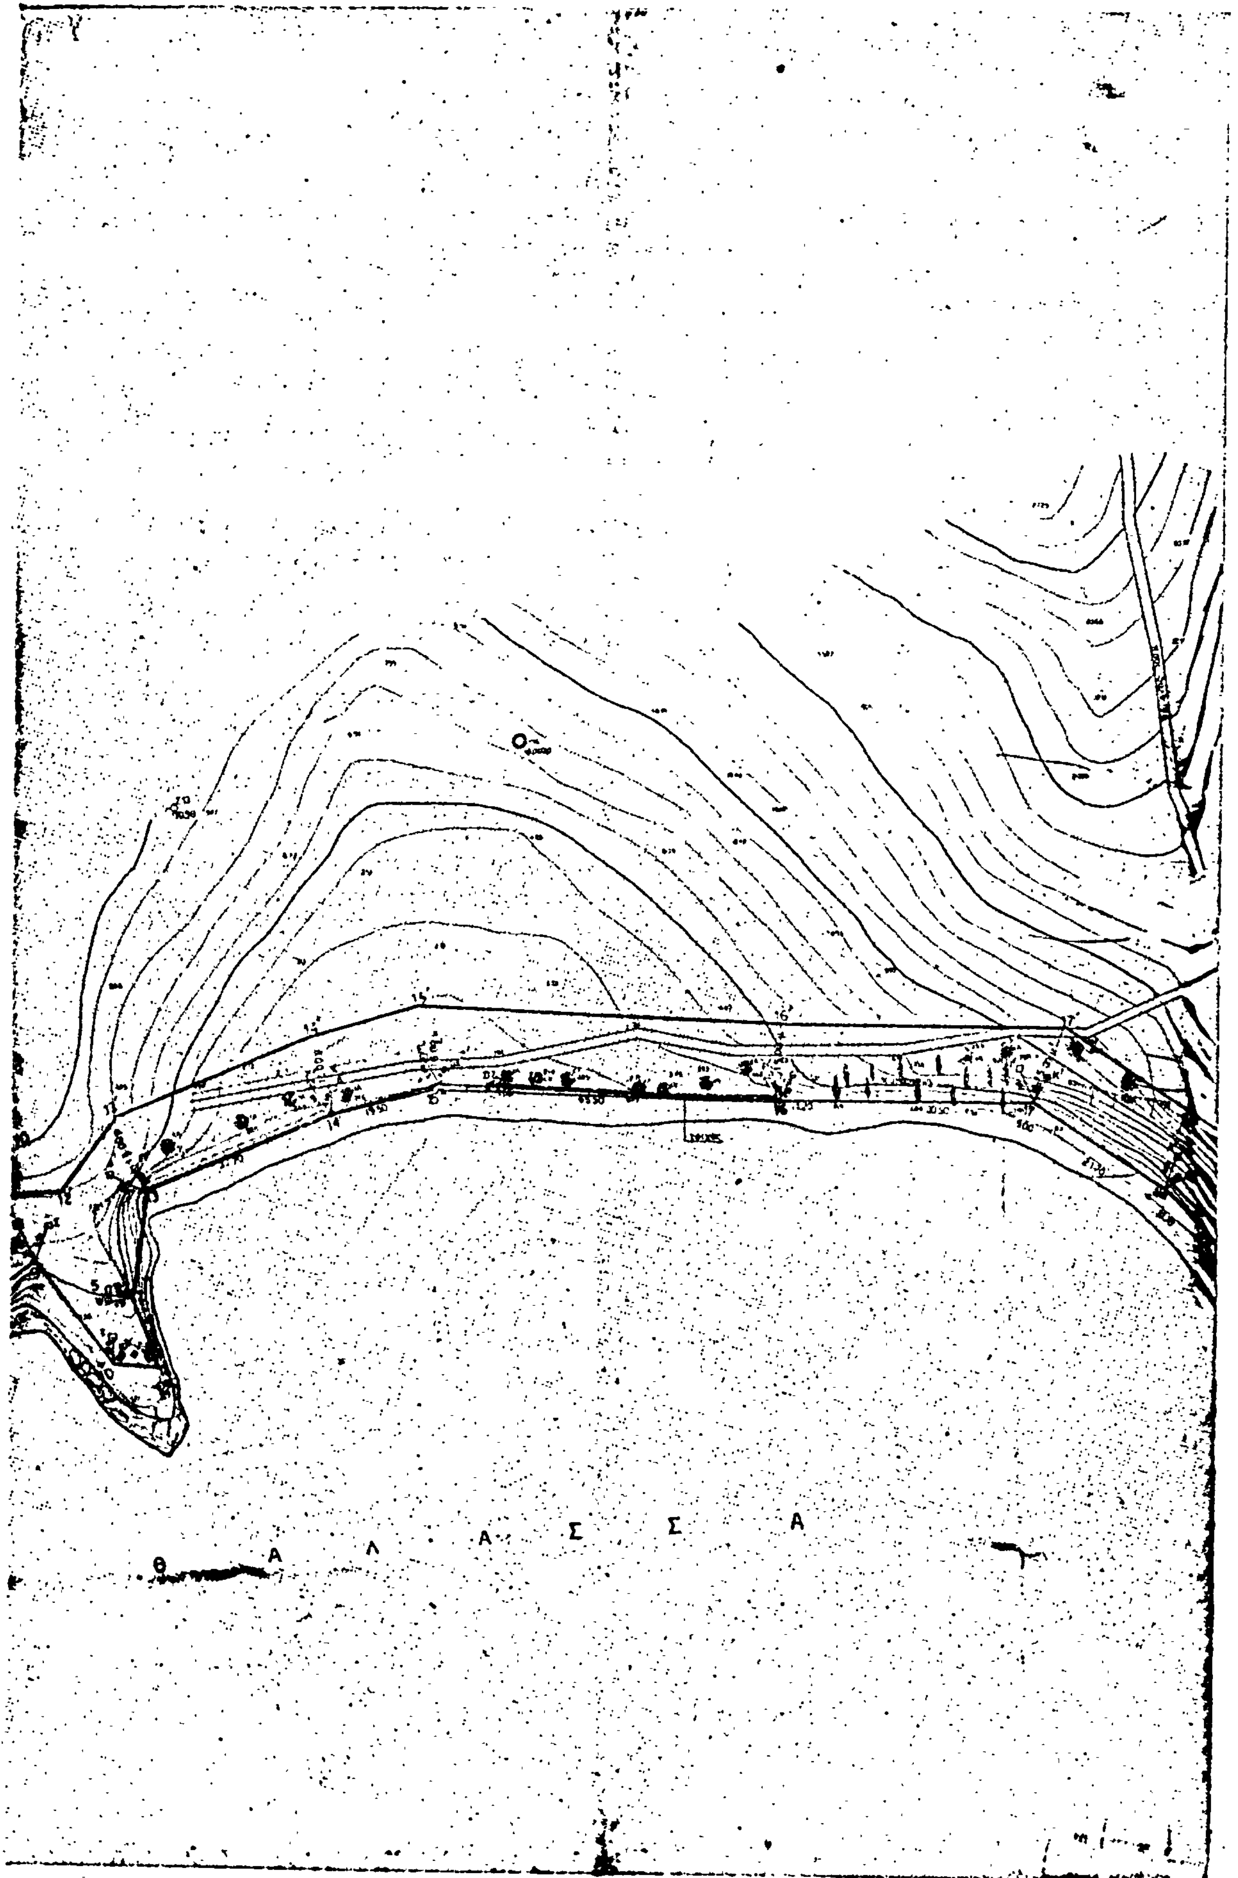
Θ Α Λ Α Σ Σ Α

Τοπογραφικον διαγραμμα
Εις θεσιν Νοτου οικισμου Αγιου Νικολαου
Προς καθορισμον (το πρωτον)
οριογραμμων αιγιαλου και παραλιας
Κλιμαξ 1:500
Εν Κερκυρα
Πολιτικος Μηχανικος
Υπομνημα
Οριογραμμη αιγιαλου
Οριογραμμη παραλιας
Η Επιτροπη Καθορισμου Αιγιαλου και Παραλιας

Ἀριθ. Δ.1182/111 (2)

Δημιουργία Ζώνης Παραλίας στὴ θέση «Γλυφάδα — Κρουζέρη» Γιμαρίου Νομοῦ Κερκύρας, μπροστὰ στὴν ἰδιοκτησία Ἰωάννου Κατσαροῦ.

Ο ΥΠΟΥΡΓΟΣ ΟΙΚΟΝΟΜΙΚΩΝ

Ἔχοντας ὑπόψη:

1. Τὶς διατάξεις τῶν παρ. 2 καὶ 5 τοῦ ἄρθρου 6 τοῦ Α.Ν. 2344/1940 «περὶ αἰγιαλοῦ καὶ παραλίας», ὅπως ἀντικαταστάθηκαν μὲ τὶς διατάξεις τοῦ ἄρθρου 13 τοῦ Νόμου 1078/1980.

2. Τὴ σύμφωνη γνώμη τοῦ Γενικοῦ Ἐπιτελείου Ναυτικοῦ, ποὺ διατυπώθηκε στὸ Φ. 187.2/619/81/30.9.1981 ἔγγραφό του.

3. Τὴν ΟΕ 13958/13.10.1981 ἀπόφαση τοῦ Νομάρχη Κερκύρας, μὲ τὴν ὁποία ἐπικυρώθηκαν ἡ Ἔκθεση τῆς Ἐπιτροπῆς καὶ τὸ σχετικὸ τοπογραφικὸ καὶ ὑψομετρικὸ διάγραμμα, ποὺ δημοσιεύθηκαν στὸ μὲ ἀριθμὸ 720/8.12.81 ΦΕΚ, τ. Δ'.

4. Τὴ Δ. 7270/1715/21.12.81 κοινὴ ἀπόφαση τῶν Πρωθυπουργοῦ καὶ Ὑπουργοῦ Οἰκονομικῶν «περὶ ἀναθέσεως ἁρμοδιοτήτων στοὺς Ὑφυπουργοὺς Οἰκονομικῶν», ἀποφασίζουμε:

Ἐγκρίνουμε, γιὰ τὴν προσαύξηση τοῦ αἰγιαλοῦ, τὴ ζώνη παραλίας στὴ θέση «ΓΛΥΦΑΔΑ — ΚΡΟΥΖΕΡΗ» Γιμαρίου Νομοῦ Κερκύρας, ὅπως αὐτὴ καθορίσθηκε ἀπὸ τὴν ἁρμόδια Ἐπιτροπὴ τοῦ ἄρθρου 74 τοῦ 636/1977 Π. Δ/τος καὶ εἰκονίζεται στὸ ἀπὸ 26.3.81 καὶ μὲ κλίμακα 1:500 τοπογραφικὸ καὶ ὑψομετρικὸ διάγραμμα τοῦ Τοπογράφου Μηχανικοῦ Γεωργίου Καγκουρίδη, τὸ ὁποῖο ἔχει θεωρηθεῖ ἀπὸ τὴ Διεύθυνση Τεχνικῶν Ὑπηρεσιῶν Νομοῦ Κερκύρας τὴν 5.5.1981 καὶ συνοδεύει τὴν ἀπὸ 5.5.1981 Ἔκθεση τῆς ἐν λόγω Ἐπιτροπῆς.

Ἡ παροῦσα ἀπόφαση μαζὶ μὲ τὴν ἔκθεση τῆς Ἐπιτροπῆς καὶ τὸ τοπογραφικὸ διάγραμμα νὰ δημοσιευθοῦν στὴν Ἐφημερίδα τῆς Κυβερνήσεως (ἄρθρο 13).

ΕΚΘΕΣΙΣ

Καθορισμοῦ (τὸ πρῶτον) ὁριογραμμῶν αἰγιαλοῦ καὶ παραλίας εἰς θέσιν «ΓΛΥΦΑΔΑ — ΚΡΟΥΖΕΡΗ» περιοχὴν Κοινότητος Γιμαρίου Ν. Κερκύρας, πρὸ ἰδιοκτησίας Κατσαροῦ Ἰωάννου.

Ἐν Κερκύρᾳ σήμερον τὴν 5ην Μαΐου 1981, ἡ κατὰ Νόμον ἁρμοδία Ἐπιτροπὴ Καθορισμοῦ τῶν ὁρίων αἰγιαλοῦ καὶ παραλίας, ἀποτελουμένη ἐκ τῶν:

1. Κ. Σκέρου, Οἰκονομικοῦ Ἐφόρου Κερκύρας.
2. Ν. Ξενάκη, Ὑπολιμενάρχου Κερκύρας.
3. Δημητρίου Μάκκα, Προϊσταμένου Τ.Ε.Ε. Διευθύνσεως Τ.Υ.Ν. Κερκύρας, συνελθοῦσα ἐν τῷ Καταστήματι τῆς Οἰκονομικῆς Ἐφορίας Κερκύρας καὶ λαβοῦσα ὑπ' ὄψιν:

α) Τὴν ἀπὸ 10.12.77 ὑποβληθεῖσαν αἴτησιν Ἰωάννου Κατσαροῦ «περὶ καθορισμοῦ ὁριογραμμῶν αἰγιαλοῦ καὶ παραλίας εἰς θέσιν ΓΛΥΦΑΔΑ — ΚΡΟΥΖΕΡΗ» περιοχὴν Κοινότητος Γιμαρίου Νομοῦ Κερκύρας καὶ πρὸ τῆς ἐκεῖσε ἰδιοκτησίας τοῦ ἀνωτέρω ἀποτελούσης, ὡς καὶ ἡ πέριξ περιοχὴ ἐλαιῶνα ὁ ὁποῖος καταλήγει εἰς βραχώδη καὶ ἀπόκρημνον ἀκτήν.

β) Τὸ ὑποβληθὲν τοπογραφικὸν διάγραμμα ὑπὸ κλίμακα 1:500 τῆς ἀνωτέρω περιοχῆς συνταχθὲν ὑπὸ τοῦ Τοπογράφου Μηχανικοῦ Γεωργίου Καγκουρίδη τὴν 5.12.1977 δεόντως ἠλεγμένον διὰ τὴν ἀκρίβειαν τῆς ἀποτυπώσεως ὑπὸ τοῦ Νικ. Βελιανίτη τὴν 26.3.81 καὶ τεθεωρημένον ὑπὸ τῆς Διευθύνσεως Τ.Υ.Ν. Κερκύρας τὴν 5.5.1981.

γ) Τὰς διατάξεις τοῦ Α.Ν. 2344/1940 «περὶ αἰγιαλοῦ καὶ παραλίας» ὡς αὗται συνεπληρώθησαν καὶ ἐτροποποιήθησαν μεταγενεστέρως.

δ) Τὰ ἐκ τῆς διενεργηθείσης τὴν 17.1.1978 αὐτοψίας προκύψαντα στοιχεῖα.

ε) Τὸ ἔγγραφον ἀριθ. Φ.187.2/448/78/άρ. Σχ.1474/13.7.78 τοῦ Α.Ν./2ον Ε.Γ./4β διὰ τοῦ ὁποίου διατυποῦνται αἱ ἀποφάσεις τοῦ Α.Ν. διὰ τὸν καθορισμὸν ὁριογραμμῶν αἰγιαλοῦ καὶ παραλίας εἰς τὴν ὑπ' ὄψιν περιοχήν, ἀποφασίζει:

Καθορίζει ἐπὶ τοῦ ὡς ἄνω (Β) τοπογραφικοῦ διαγράμματος:

Ι) Διὰ συνεχοῦς ἐρυθρᾶς γραμμῆς τὸ ὅριον τοῦ αἰγιαλοῦ.
ΙΙ) Διὰ συνεχοῦς κιτρίνης γραμμῆς τὸ ὅριον τῆς παραλίας.

Ἀναλυτικῶς:

1. Ὡς ὁριογραμμὴ αἰγιαλοῦ ὁρίζεται ἡ πολυγωνικὴ τῶν κορυφῶν 1, 2, 3, 4, 5, 6, 7, 8, 9, 10, 11, 12, αἵτινες ἐξασφαλίζονται ἐκ σταθερῶν ἐπὶ τόπου σημείων ὡς κατωτέρω.

Ἡ κορυφὴ 1 διὰ τῶν ἀποστάσεων 16.00, 32.00 ἐκ τῶν γωνιῶν τοιχείου ἐκ ΒΕΤΟΝ α καὶ β ἀντιστοίχως.
Ἡ κορυφὴ 2 διὰ τῶν ἀποστάσεων 46,00, 18,00 ἐκ τῶν γωνιῶν τοιχείου ἐκ ΒΕΤΟΝ β καὶ γ ἀντιστοίχως.
Ἡ κορυφὴ 3 διὰ τῶν ἀποστάσεων 12,00, 6,50 ἐκ τῶν σιμεντίνων πασσάλων ε καὶ ζ ἀντιστοίχως.
Ἡ κορυφὴ 4 διὰ τῶν ἀποστάσεων 6,50, 8,50 ἐκ τῶν σιμεντίνων πασσάλων η καὶ θ ἀντιστοίχως.
Ἡ κορυφὴ 5 διὰ τῶν ἀποστάσεων 10,50, 10,50 ἐκ τῶν σιμεντίνων πασσάλων ι καὶ κ ἀντιστοίχως.
Ἡ κορυφὴ 6 διὰ τῶν ἀποστάσεων 9,50, 6,00 ἐκ τῶν σιμεντίνων πασσάλων λ καὶ ν ἀντιστοίχως.
Ἡ κορυφγὴ 7 διὰ τῶν ἀποστάσεων 10,00, 9,50 ἐκ τῶν σιμεντίνων πασσάλων ξ καὶ ο ἀντιστοίχως.
Ἡ κορυφὴ 8 διὰ τῶν ἀποστάσεων 25,00 καὶ 5,40 ἐκ τῶν σιμεντίνων πασσάλων ξ καὶ ο ἀντιστοίχως.
Ἡ κορυφὴ 9 διὰ τῶν ἀποστάσεων 37,00, 11,00 ἐκ τῶν ισμεντίνων πασσάλων ο καὶ π ἀντιστοίχως.
Ἡ κορυφὴ 10 διὰ τῶν ἀποστάσεων 26,00, 8,00 ἐκ τῶν σιμεντίνων πασσάλων π καὶ ρ ἀντιστοίχως.
Ἡ κορυφὴ 11 διὰ τῶν ἀποστάσεων 8,50, 11,20 ἐκ τῶν γωνιῶν κτίσματος σ καὶ τ ἀντιστοίχως.
Ἡ κορυφὴ 12 διὰ τῶν ἀποστάσεων 22,50, 22,00 ἐκ τῶν γωνιῶν κτίσματος τ καὶ υ ἀντιστοίχως.

2. Ὡς ὁριογραμμὴ παραλίας ὁρίζεται ἡ πολυγωνικὴ τῶν κορυφῶν 1', 2', 3', 4', 5', 6', 7', 8', 9', 10', 11', 12', 13', 14', 15', 16, 17', αἵτινες ἐξασφαλίζονται ἐκ σταθερῶν ἐπὶ τόπου σημείων ὡς κατωτέρω:

Ἡ κορυφὴ 1' διὰ τῶν ἀποστάσεων 20,50, 3400 ἐκ τῶν γωνιῶν τοιχείου ἐκ ΒΕΤΟΝ α καὶ β ἀντιστοίχως.
Ἡ κορυφὴ 2' διὰ τῶν ἀποστάσεων 46,00, 18,00 ἐκ τῶν γωνιῶν τοιχείου ἐκ ΒΕΤΟΝ β καὶ γ ἀντιστοίχως.
Ἡ κορυφὴ 3' διὰ τῶν ἀποστάσεων 30,50, 13,00 ἐκ τῆς γωνίας τοιχείου ἐκ ΒΕΤΟΝ γ καὶ γωνίας κτίσματος δ, ἀντιστοίχως.
Ἡ κορυφὴ 4' διὰ τῶν ἀποστάσεων 26,50, 17,00 ἐκ τῆς γωνίας τοιχείου ἐκ ΒΕΤΟΝ γ καὶ γωνίας κτίσματος δ ἀντιστοίχως.
Ἡ κορυφὴ 5' διὰ τῶν ἀποστάσεων 34,50, 25,50 ἐκ τῆς γωνίας τοιχείου ἐκ ΒΕΤΟΝ γ καὶ γωνίας κτίσματος δ ἀντιστοίχως.
Ἡ κορυφὴ 6' διὰ τῶν ἀποστάσεων 8,00, 15,00 ἐκ τῶν σιμεντίνων πασσάλων ε καὶ ζ ἀντιστοίχως.
Ἡ κορυφὴ 7' διὰ τῶν ἀποστάσεων 12,50, 5,00 ἐκ τῶν σιμεντίνων πασσάλων ε καὶ ζ ἀντιστοίχως.
Ἡ κορυφὴ 8' διὰ τῶν ἀποστάσεων 9 καὶ 17,00 ἐκ τῶν σιμεντίνων πασσάλων η καὶ θ ἀντιστοίχως.
Ἡ κορυφὴ 9' διὰ τῶν ἀποστάσεων 20,00 καὶ 12,00 ἐκ τῶν σιμεντίνων πασσάλων η καὶ θ ἀντιστοίχως.
Ἡ κορυφὴ 10' διὰ τῶν ἀποστάσεων 7,00 καὶ 12,50 ἐκ τῶν σιμεντίνων πασσάλων ι καὶ κ ἀντιστοίχως.

Ἡ κορυφὴ 11' διὰ τῶν ἀποστάσεων 10,50 καὶ 11,00 ἐκ τῶν σιμεντίνων πασσάλων λ καὶ μ ἀντιστοίχως.

Ἡ κορυφὴ 12' διὰ τῶν ἀποστάσεων 8,50 καὶ 10,50 ἐκ τῶν σιμεντίνων πασσάλων ν καὶ ξ ἀντιστοίχως.

Ἡ κορυφὴ 13' διὰ τῶν ἀποστάσεων 26,80 καὶ 10,60 ἐκ τῶν σιμεντίνων πασσάλων ξ καὶ ο ἀντιστοίχως.

Ἡ κορυφὴ 14' διὰ τῶν ἀποστάσεων 37,00, 7,00 ἐκ τῶν σιμεντίνων πασσάλων ο καὶ π ἀντιστοίχως.

Ἡ κορυφὴ 15' διὰ τῶν ἀποστάσεων 30,50, 8,30 ἐκ τῶν σιμεντίνων πασσάλων π καὶ ρ ἀντιστοίχως.

Ἡ κορυφὴ 16' διὰ τῶν ἀποστάσεων 21,40, 19,50 ἐκ τῶν γωνιῶν κτίσματος σ καὶ τ ἀντιστοίχως.


Ἡ κορυφὴ 17' διὰ τῶν ἀποστάσεων 29.50, 30,50 ἐκ τῶν γωνιῶν κτίσματος τ καὶ υ ἀντιστοίχως.


Εἰς τὴν περιοχὴν δὲν ὑφίσταται παλαιὸς αἰγιαλός.


Ἡ Ἐπιτροπὴ
Ι. Κ. ΣΚΕΡΟΣ
Οἰκον. Ἔφορος Κερκύρας
Ν. ΞΕΝΑΚΗΣ
Ὑπολιμενάρχης Κερκύρας
Δ. ΜΑΚΚΑΣ
Π.Τ.Ε.Ε. τῆς Δ.Τ.Υ.Ν.Κ.

Ἀθῆναι, 2 Μαρτίου 1982

Ο ΥΦΥΠΟΥΡΓΟΣ
ΔΗΜΟΣΘΕΝΗΣ ΔΗΜΟΣΘΕΝΟΠΟΥΛΟΣ

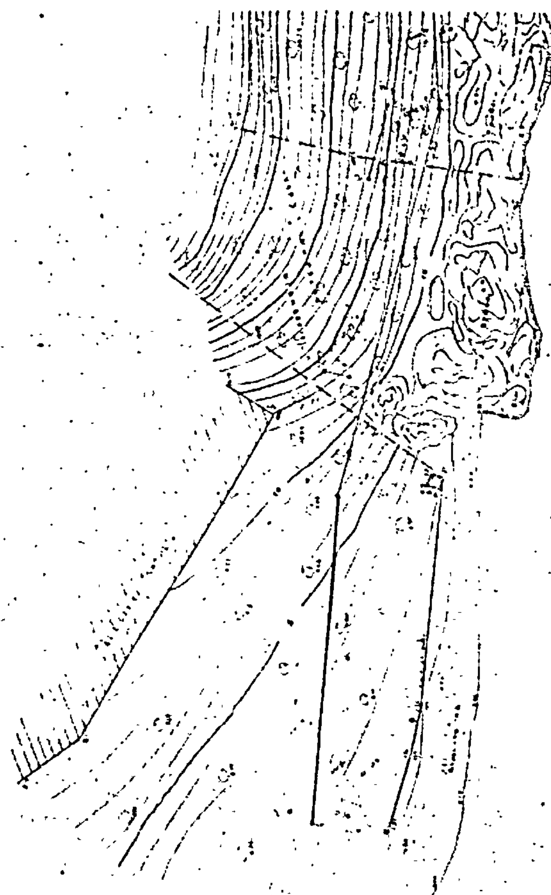

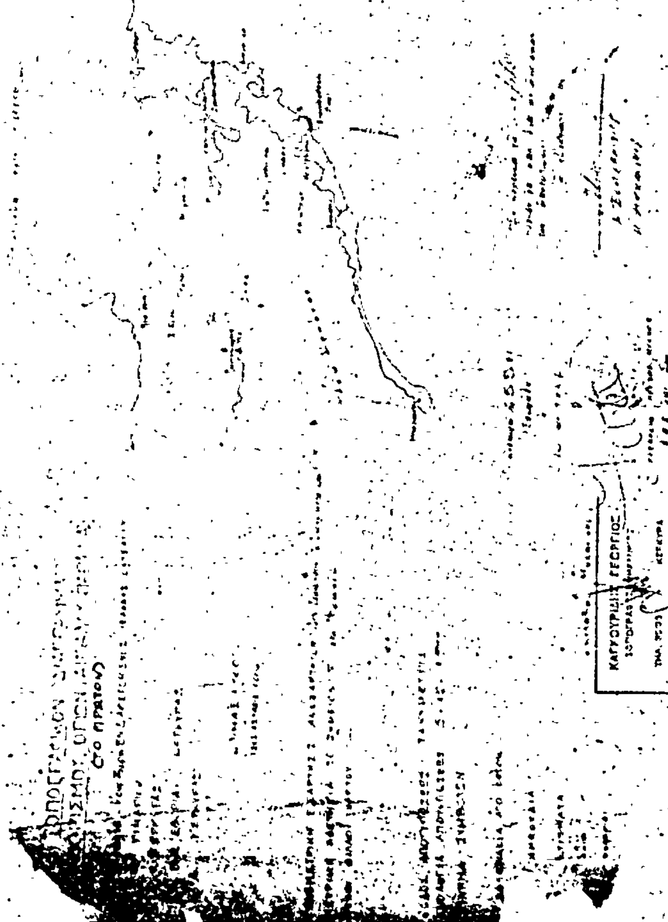

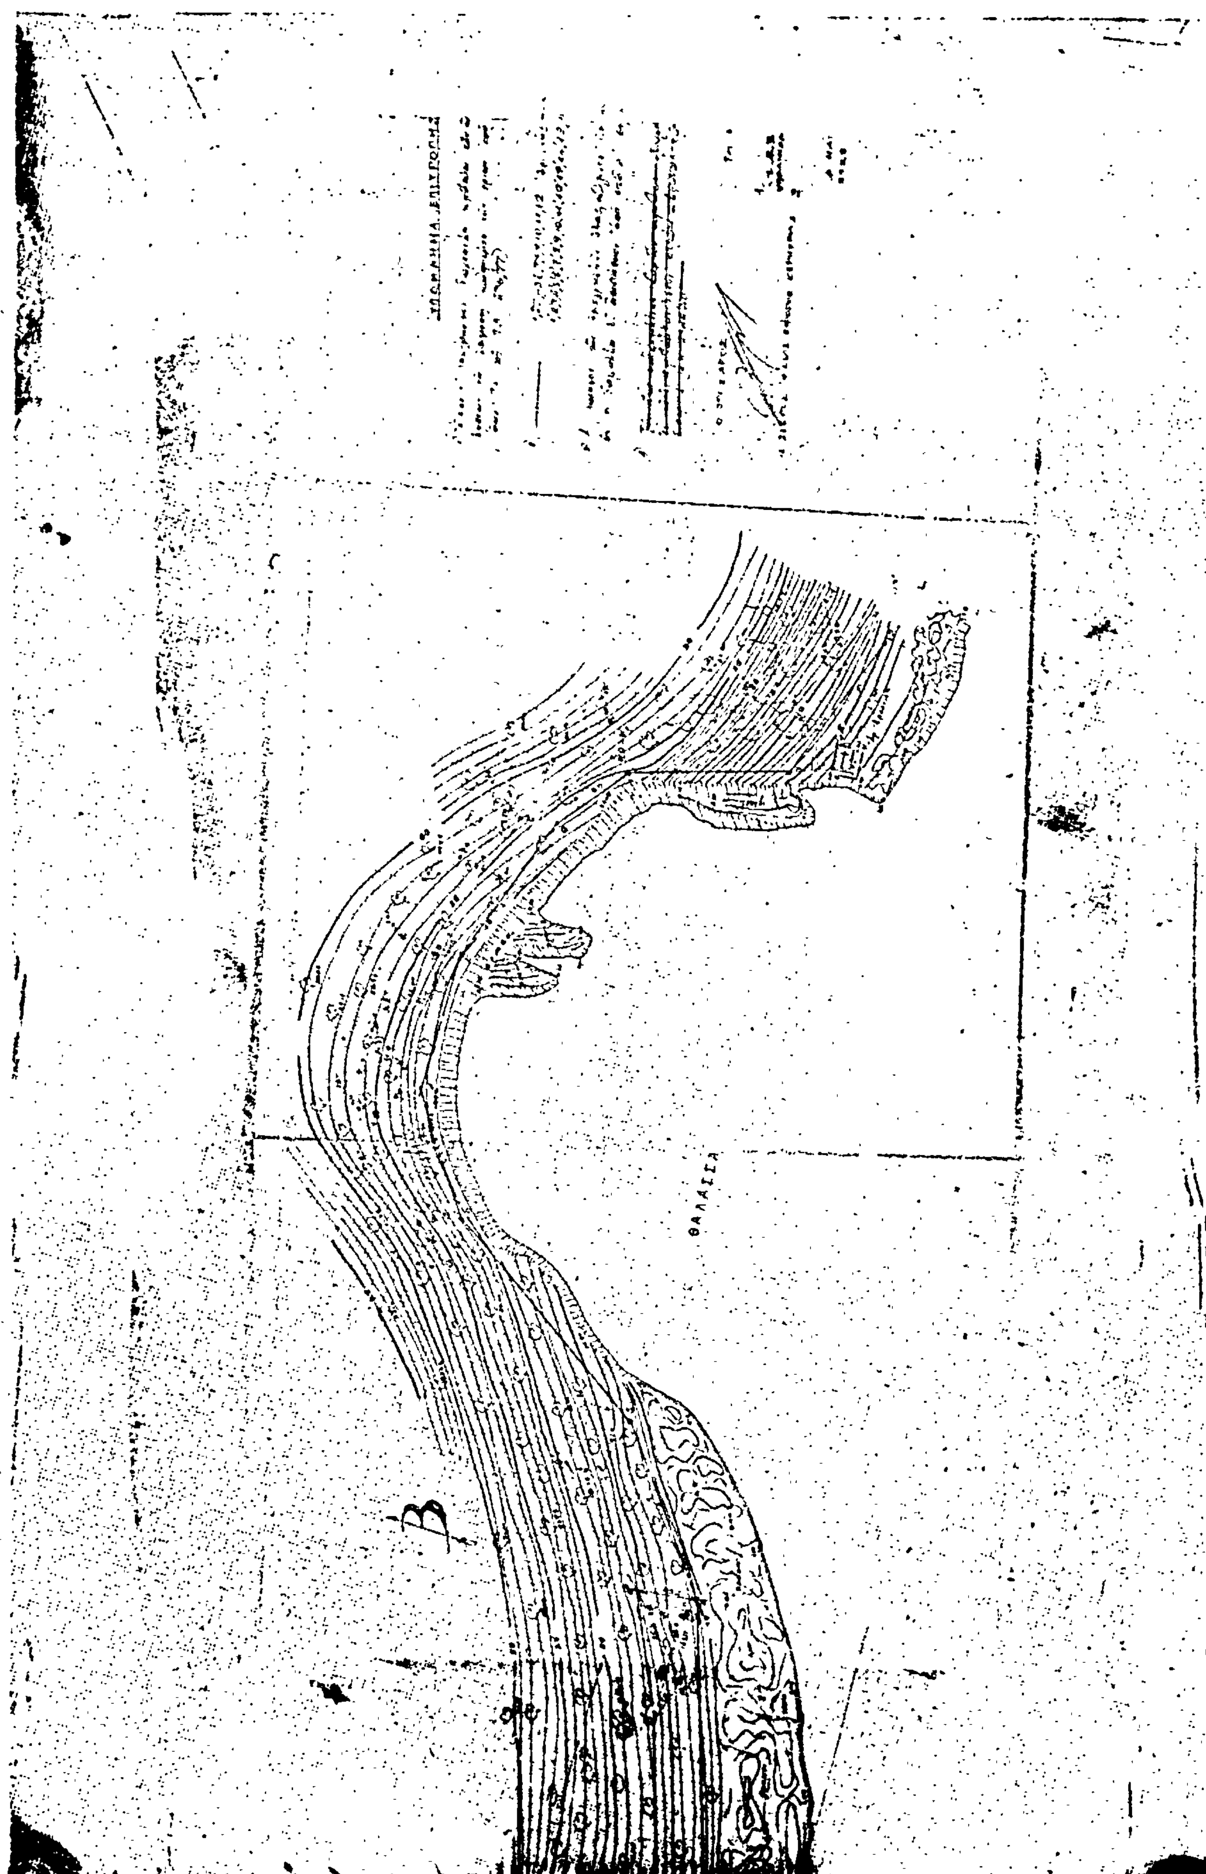
ΘΑΛΑΣΣΑ

Ἀριθ. 159 (3)

Κήρυξη ὡς ἀναδασωτέας ἐκτάσεως 200 τ.μ. στὴ θέση Πέτα Μακρυὰ Πεῦκα τοῦ Δήμου Κορωπίου.

Ο ΝΟΜΑΡΧΗΣ ΑΤΤΙΚΗΣ
ΔΙΑΜΕΡΙΣΜΑ ΑΝΑΤ. ΑΤΤΙΚΗΣ

Ἔχοντας ὑπόψη:

1. Τὸ ἄρθρο 117 παρ. 3 τοῦ Συντάγματος.
2. Τὶς περὶ διοικητικῆς ἀποκεντρώσεως διατάξεις.
3. Τὶς διατάξεις τοῦ Ν. 998/79 «περὶ προστασίας τῶν δασῶν καὶ τῶν δασικῶν ἐν γένει ἐκτάσεων τῆς Χώρας» καὶ συγκεκριμένα: α) Τοῦ ἄρθρου 41 παρ. 1, β) τοῦ ἄρθρου 38 παρ. 1.
4. Τὴ Δ/γὴ τοῦ Ὑπουργείου Γεωργίας: α) 160417/1180/8.7.80 «περὶ ὁδηγιῶν γιὰ τὶς ἀναδασωτέες ἐκτάσεις».
5. Τὴ 10681/31.12.81 πρόταση τοῦ ἁρμοδίου Δασαρχείου Πεντέλης περὶ κηρύξεως ἀναδασωτέας, τῆς ἀναφερομένης στὸ θέμα ἐκτάσεως, ἀποφασίζουμε:

Κηρύσσουμε ἀναδασωτέα, μὲ σκοπὸ τὴν ἐπαναδημιουργία καὶ διατήρηση τῆς δασικῆς βλαστήσεως ποὺ καταστράφηκε ἀπὸ ἀλλαγὴ χρήσεως τὴ δημόσια δασικὴ ἔκταση διακοσίων (200) τ.μ. ποὺ βρίσκεται στὴ θέση Πέτα Μακρυὰ Πεῦκα τοῦ Δήμου Κορωπίου ὅπως φαίνεται στὸ συνημμένο διάγραμμα, τὸ ὁποῖο ἀποτελεῖ ἀναπόσπαστο μέρος τῆς ἀποφάσεως αὐτῆς καὶ ἔχει ὅρια:

Ἀνατολικά: Μὲ κατάληψη Ἀντωνίου Καρρᾶ κλπ.

Δυτικά: Μὲ δημόσια δασ. ἔκταση.

Βόρεια: Ὁμοίως.

Νότια: Μὲ ἰδιοκτησίαν ἰδίου.

Ἡ ἀπόφαση αὐτὴ νὰ δημοσιευθεῖ στὴν Ἐφημερίδα τῆς Κυβερνήσεως.

Ἁγία Παρασκευή, 19 Μαρτίου 1982

Ἡ Νομαρχοῦσα Δ/ντρια Ἐσωτερικῶν
ΓΑΡ. ΓΥΦΤΑΚΗ


ΠΡΟΣΑΡΤΑΤΑΙ
Εἰς τὴν ἀπόφ. 159/ -12-82
ἀπόφαση Νομικοῦ Διαμερίσματος
Ἀνατ. Ἀττικῆς
Ο ΔΙΕΥΘΥΝΤΗΣ ΔΑΣΩΝ

Τοπογραφικὸ Διάγραμμα
δημοσίας δασικῆς ἐκτάσεως που κατέχεται
υπό Α. Ιωάννου Ευαγγέλου Σκοπελίτη και
Β. υπό Αντωνίου Ιωάννου Κάρρα και Βασιλείου
Ευαγγέλου Μητροκάλη στη θέση Πέτα-Μακρυά
Πεύκα Κορωπίου

Κλ. 1:500

Εμβαδόν Α= 200 μ²
» Β= 525 μ²

Σωτήριος Κάτσιας
Δασολόγος

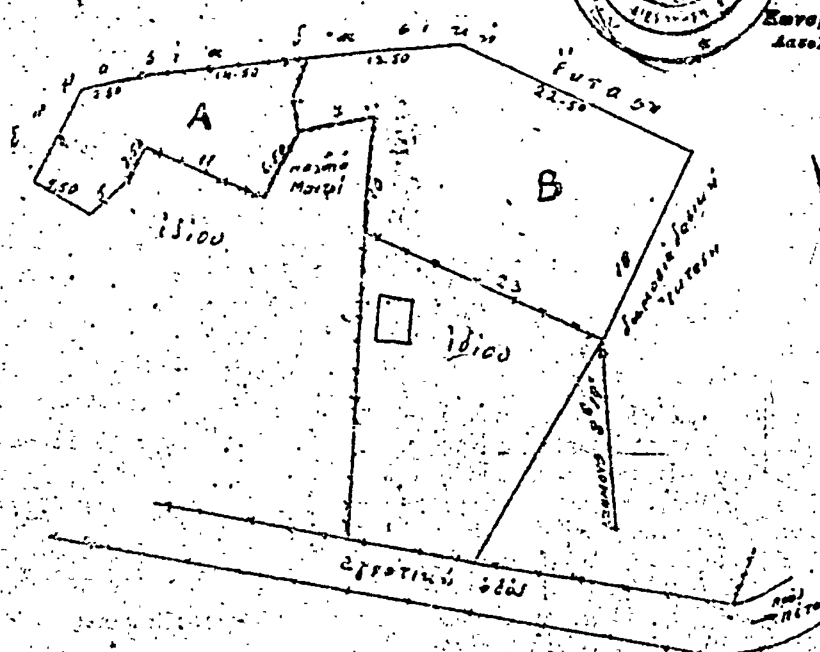

Κορωπί 16-5-1980
ο Συντάξας

ΑΝΑΣΤΑΣΙΟΣ ΖΑΡΚΑΔΗΣ
ΤΟΠΟΓΡΑΦΟΣ

Θεωρήθηκε και προσαρτάται
στο υπ' αριθ. 1106/81/31-12-81
έγγραφο Δασαρχείου Πεντέλης
Αγ. Παρασκευή 18-12-81
Ο Δασάρχης Πεντέλης

Σωτηρόπουλος

Ο έλεγξας την ευθεία
κάτοψη και έλεγξα
το σχέδιο
Κορωπί 24-5-80
Ο Τεχνικός Δασοπονίας

Γ. Δημητρόπουλος

Ἀριθ. 469 (4)

Καθορισμὸς ορίων αἰγιαλοῦ καὶ παραλίας στὴ θέση ΓΙΑΛΙΑ ΣΕΙΣΙΟΥ».

Ο ΝΟΜΑΡΧΗΣ ΛΑΣΙΘΙΟΥ

Ἔχοντας ὑπόψη:

1. Τὶς διατάξεις τοῦ Ν. 3200/1955 «περὶ διοικητικῆς ἀποκεντρώσεως».

2. Τὶς διατάξεις τοῦ Α.Ν. 2344/1940 «περὶ αἰγιαλοῦ καὶ παραλίας» ὅπως ἰσχύει ἀφοῦ τροποποιήθηκε μὲ τὸν Α.Ν. 263/1968.

3. Τὴ σύμφωνη γνώμη τοῦ Γενικοῦ Ἐπιτελείου Ναυτικοῦ ἀριθ. Φ.187.2/167/26.3.1981, ἀποφασίζουμε:

Ἐπικυρώνουμε τὴ χάραξη τῶν ορίων αἰγιαλοῦ καὶ παραλίας στὴ θέση «Γιαλιὰ Σεισίου» μπροστὰ ἀπὸ τὴν ἰδιοκτησία τοῦ Δημητρίου Μπελημπασάκη, ὅπως φαίνεται στὴν ἀπὸ 4.2.81 ἔκθεση τῆς ἐπιτροπῆς τοῦ ἄρθρου 74 τοῦ Π.Δ. 636/1977 καὶ ὅπως φαίνεται στὸ τοπογραφικὸ διάγραμμα ποὺ συνέταξε τὸν Δεκέμβριο τοῦ 1979 ὁ πολιτικὸς μηχανικὸς Δημήτριος Μπενετάκης καὶ θεώρησε ὁ Διευθυντὴς Τεχνικῶν Ὑπηρεσιῶν Ν. Λασιθίου στὶς 3.2.81.

Ἡ ἀπόφαση αὐτὴ νὰ δημοσιευθεῖ στὴν Ἐφημερίδα τῆς Κυβερνήσεως.

ΕΚΘΕΣΗ ΕΠΙΤΡΟΠΗΣ ΚΑΘΟΡΙΣΜΟΥ ΤΩΝ ΟΡΙΩΝ ΑΙΓΙΑΛΟΥ

(ἄρθρ. 74, Π.Δ. 636/77).

Γιὰ τὸν καθορισμὸ γιὰ πρώτη φορὰ τῶν ὁρίων τοῦ αἰγιαλοῦ στὴν περιοχὴ «Γιαλιὰ Σεισίου» Κοινότητος Βραχασίου Ν. Λασιθίου πρὸ ἰδιοκτησίας Δημητρίου Μπελημπασάκη.

Στὴ Νεάπολη Κρήτης σήμερα 4.2.81 οἱ ὑπογεγραμμένοι: 1) Μιχαὴλ Σηφάκης—Οἰκον. Ἔφορος Νεαπόλεως Κρήτης, ὡς Πρόεδρος, 2) Νικόλαος—Προκοπάκης, ΔΤΥΝ Λασιθίου, ὡς Μέλος, 3) Μιχαὴλ Οἰκονομάκης, Λιμενάρχης Ἁγίου Νικολάου, ὡς Μέλος, ἀποτελοῦντες τὴν Ἐπιτροπὴ Καθορισμοῦ τῶν ὁρίων τοῦ αἰγιαλοῦ δυνάμει τοῦ ἄρθρου 74 τοῦ Π.Δ. 636/1977 καὶ τῆς ὑπ' ἀριθ. 16389/30.10.79 ἀποφάσεως Νομάρχου Λασιθίου (παρ. 1, ἄρθρ. 63 τοῦ Π.Δ. 636/1977), συγκληθεῖσα διὰ τῆς ἀπὸ 16.1.81 ἐντολῆς τοῦ Προέδρου της μεταβήκαμε ἐπὶ τόπου στὴν προαναφερομένη περιοχὴ στὶς 4.2.1981.

Λαβόντες ὑπόψη: 1) Τὴν ἀπὸ 22.12.79 αἴτηση τοῦ Δημητρίου Μπελιμπασάκη μὲ τὴν ὁποία ζητεῖται ὁ καθορισμὸς τῶν ὁρίων τοῦ αἰγιαλοῦ στὴν παραπάνω περιοχή.

2. Τὸ τοπογραφικὸ καὶ ὑψομετρικὸ διάγραμμα ποὺ συντάχθηκε ἀπὸ τὸ Δημήτριο Μπενετάκη τὸ Δεκέμβριο τοῦ ἔτους 1979 σὲ μία (1) πινακίδα μὲ κλίμακα 1:500 καὶ ποὺ ἐλέγχθηκε γιὰ τὴν ἀκρίβεια τῆς ἀποτυπώσεως ἀπὸ τὸ Σταῦρο Δαμηλάκη στὶς 3.2.1981 καὶ θεωρήθηκε ἀπὸ τὴ ΔΤΥΝ στὶς 3.2.1981 ὡς τὸ ἄρθρο 20 .Ν. 719/77 ὁρίζει.

3. Τὶς διατάξεις τοῦ Α.Ν. 2344/1940 ὅπως τροποποιήθηκε καθὼς καὶ τὴ σχετικὴ Δικαστηριακὴ καὶ Διοικητικὴ Νομολογία.

4. Τὴν ἀντίληψη ποὺ σχηματίστηκε, ἀπὸ τὴν ἐπιτόπιο μετάβαση, περὶ τοῦ πλάτους τῆς βρεχομένης ζώνης τῆς ξηρᾶς καὶ λοιπῶν συναφῶν στοιχείων δηλαδή:

Πρόκειται γιὰ βραχώδη ὡς ἐπὶ τὸ πλεῖστον περιοχὴ μὲ σχετικὴ βλάστηση (θάμνοι — σχίνοι) στὴν ὁποία δὲν ὑπάρχει παλαιὸς Αἰγιαλός.

5) α) Τὸ ὑπ' ἀριθ. Δ2—IV 187.2/243/80/18.4.80 ἔγγραφο τοῦ ΓΕΝ.

β) Ὅτι Δυτικὰ ἀπὸ τὴν παροῦσα περιοχὴ εὑρίσκεται σὲ ἐξέλιξη ἄλλη συναφὴς ὑπόθεση καθορισμοῦ Αἰγιαλοῦ πρὸ ἰδιοκτησίας Ἰωάννου Τζίκα (Σχετ.: ΓΕΝ/Α2—IVβ 187.2/770/79/21.11.79)

Ἀποφασίζει:

1. Καθορίζει ἐπὶ τοῦ παραπάνω τοπογραφικοῦ διαγράμματος:

α) Τὴν ὁριογραμμὴ τοῦ αἰγιαλοῦ μὲ ἐρυθρὰ συνεχῆ πολυγωνικὴ γραμμὴ 9, 1α, 1, 2, 3...6. Οἱ κορυφὲς τῆς ὁποίας ἐξασφαλίζονται ἀπὸ σταθερὰ σημεῖα μὲ ΒΕΤΟΝ.

β) Τὴν ὁριογραμμὴ τῆς παραλίας μὲ συνεχῆ κίτρινη πολυγωνικὴ γραμμὴ 9, 2', 3'...15' οἱ κορυφὲς τῆς ὁποίας ἐξασφαλίζονται ἀπὸ σταθερὰ σημεῖα μὲ ΒΕΤΟΝ.

2. Ἀποφαίνεται ὅτι δὲν ὑπάρχει παλαιὸς αἰγιαλός.

Νεάπολις, 4 Φεβρουαρίου 1981

Ὁ Πρόεδρος
ΜΙΧΑΛΗΣ ΣΗΦΑΚΗΣ

Τὰ Μέλη
Νικ. Προκοπάκης, Μιχ. Οἰκονομάκης

Ἅγιος Νικόλαος, 4 Μαρτίου 1982

Ὁ Νομαρχῶν Διευθυντὴς
ΓΡΗΓΟΡΙΟΣ ΛΑΣΚΑΡΗΣ

Τοπογραφικό ΥΨΟΜΕΤΡΙΚΟ Διάγραμμα

ΔΙΑ ΤΟΝ ΚΑΘΟΡΙΣΜΟ ΑΙΓΙΑΛΟΥ ΚΑΙ ΠΑΡΑΛΙΑΣ

Εμπρόσθεν Ιδιοκτησίας ΜΠΕΛΗΜΠΑΣΑΚΗ ΔΗΜΗΤΡ.

Θέσις ΓΙΑΛΙΑ ΣΕΙΣΙΟΥ

Κοινότης ΒΡΑΧΑΣΙΟΥ

Νομός ΛΑΣΙΘΙΟΥ


Κλίμαξ 1:500

Ο Συντάξας

Εργασία υπαίθρου:	ΗΡΑΚΛΕΙΟΝ
Σχεδίασις:	Δεκέμβριος 1979



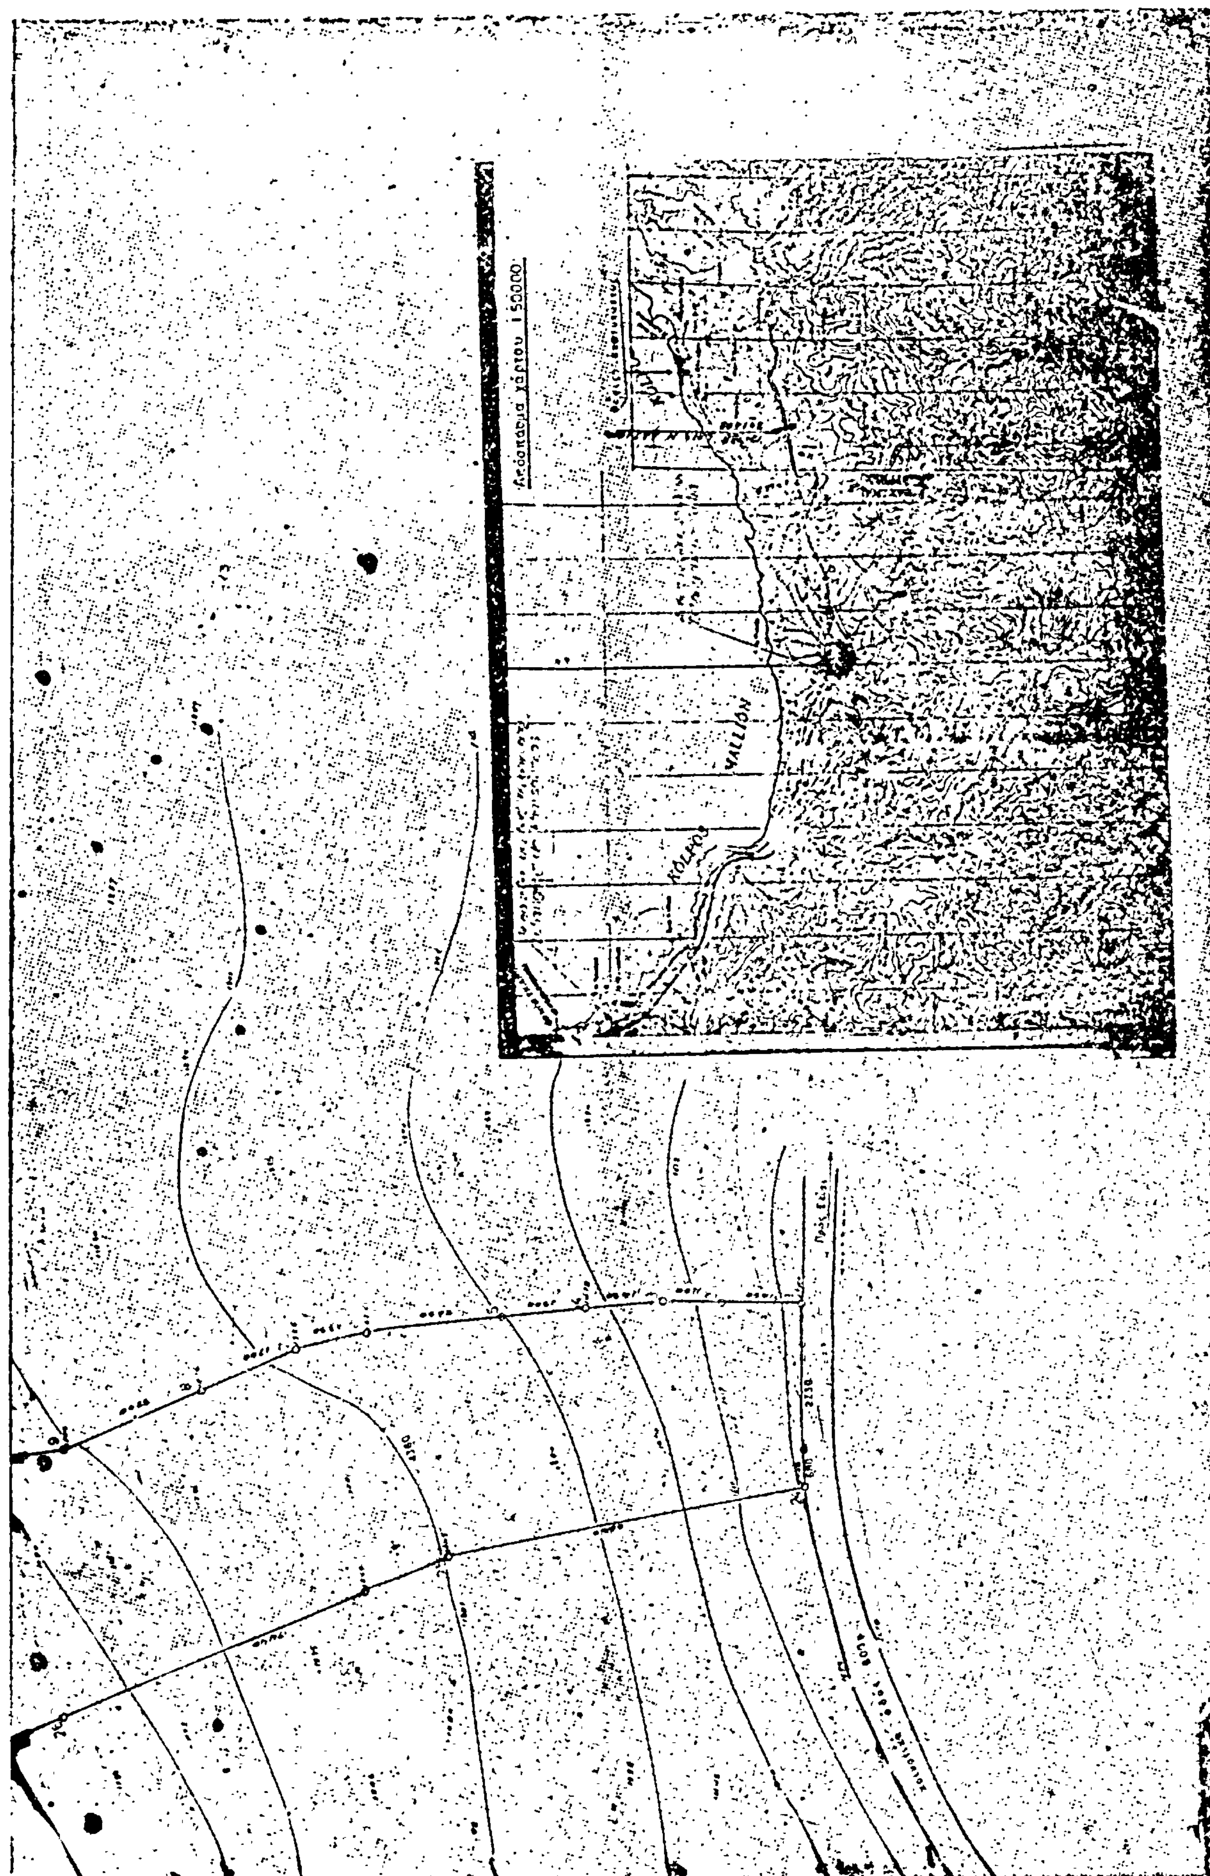


Απόσπασμα χάρτου 1:50000
VALLION
KOLPOS